

ООО «ОстСтарСервис»



Договор №

18-П/2025

Экз №

СТРОИТЕЛЬНЫЙ ПРОЕКТ

«Модернизация здания многофункционального с инвентарным номером 500 / С-51563,
расположенного по адресу: г. Минск, ул. Кальварийская, 7»

18-П/2025-ГПТ

Автоматическая установка газового пожаротушения

Взам. инв. №	
Подпись и дата	
Инв. № подл.	

Главный инженер проекта

А.В. Герасимович

Минск, 2025

СОСТАВ ТОМА

№	Наименование	Листов
1	Титульный лист	
2	Состав тома	1
3	Комплект чертежей марки АУП	2
4	Спецификация оборудования и материалов	1



Чертежи марки АУП

1	Общие данные	1
2	План станции ГПТ	1

Инв. № подл.	Подпись и дата	Взам. инв. №

Согласовано

Инв.№ подл. Подпись и дата Взам.инв.№

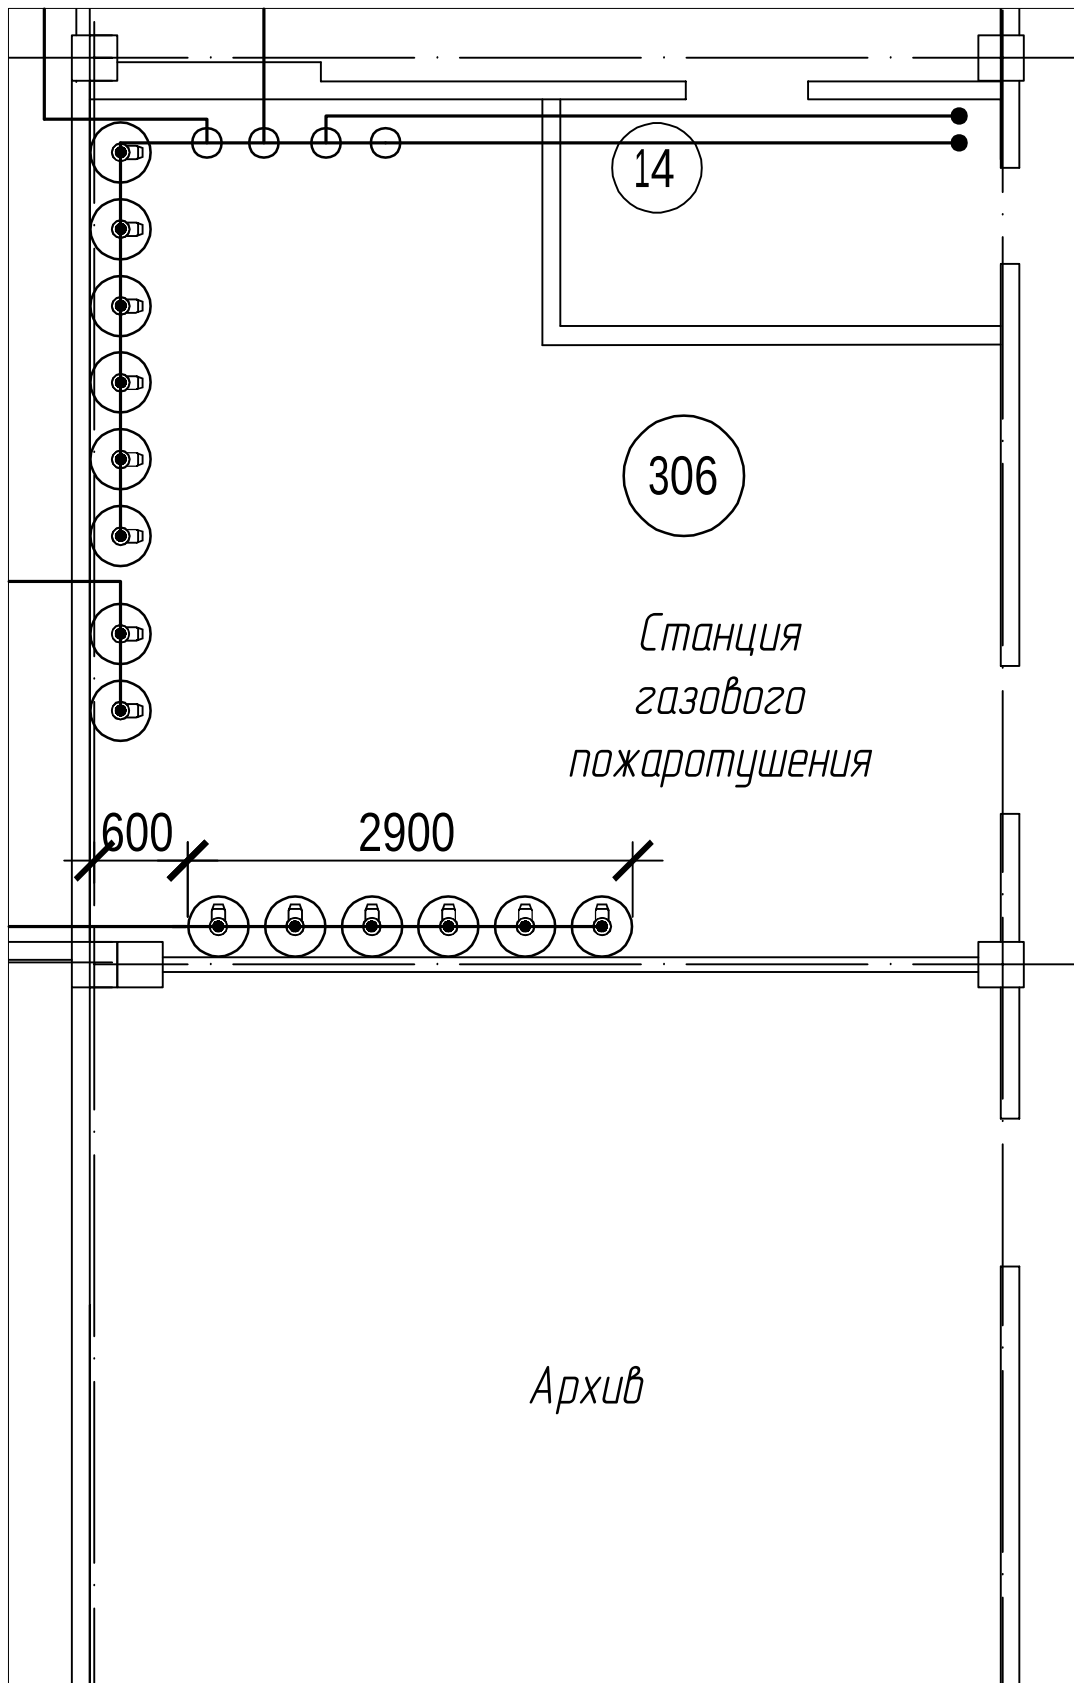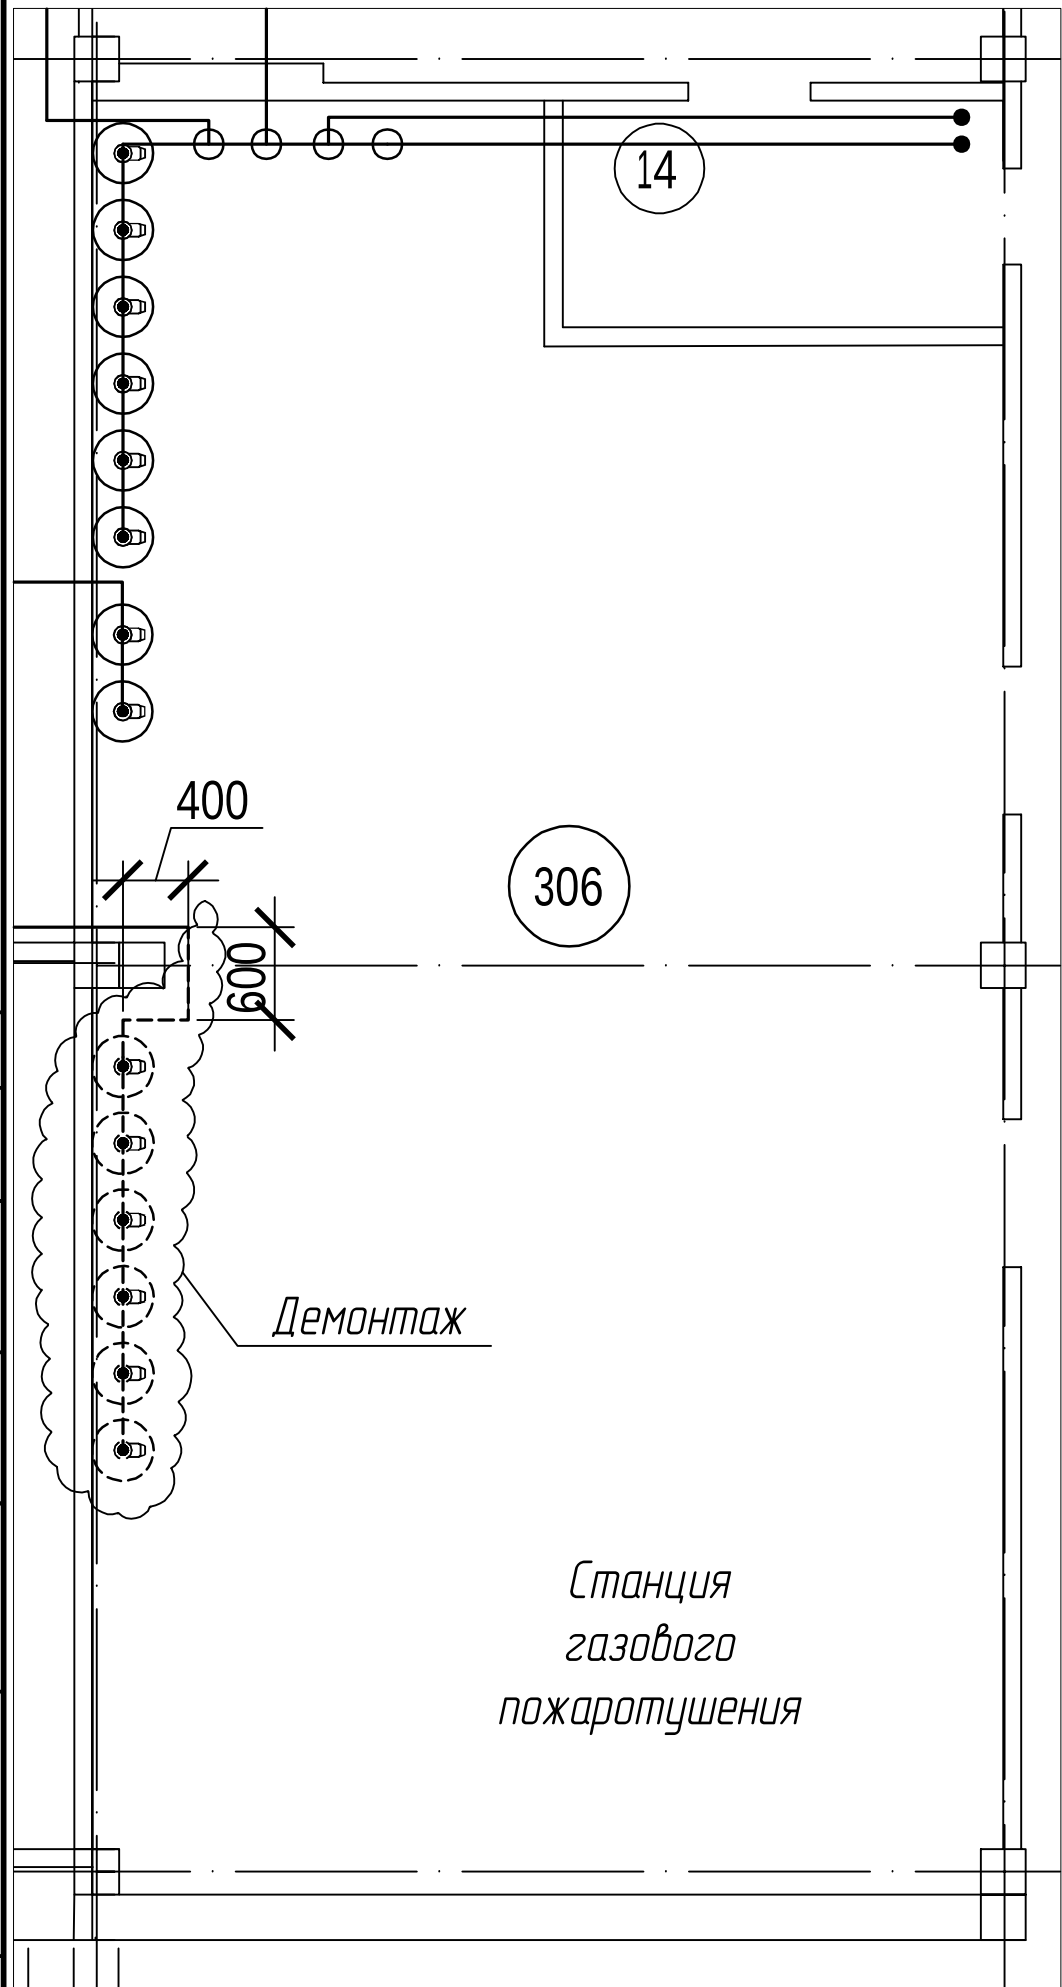

						18-П/2025-ГПТ			
						«Модернизация здания многофункционального с инвентарным номером 500/С-51563, расположенного по адресу: г. Минск, ул. Кальварийская, 7»			
Изм.	Кол.	Лист	№ док.	Подпись	Дата	Автоматическая система газового пожаротушения	Стадия	Лист	Листов
Разраб.		Герасимович			12.25		С	2	
Проверил		Муковозчик			12.25				
Утвердил		Герасимович			12.25	План станции ГПТ	ООО "ОстСтарСервис"		
Н.контр.		Муковозчик			12.25				

		Пози-ция	Наименование и техническая характеристика	Тип, марка, обозначение документа, опросного листа	Код оборудования, изделия, материала	Завод – изготовитель, поставщик	Единица измерения	Количество	Масса единицы, кг	Примечание	
			Демонтаж с последующим монтажом								
		1.	Модуль газового пожаротушения NVC OSS 180 л (42 бар)	МГП 4,2-180-50-N ТУ ВУ 190729933.006-2015			шт.	6			
		2.	Газовый огнетушащий состав	NOVEC 1230 FLUID			шт.	1026			
		3.	Крепление модуля 52/106/147/180 л к стене	52/106/147/180 litre container bracket (strap style)			шт.	12			
		4.	Рукав высокого давления 50 мм	50 mm discharge hose			шт.	6			
		5.	Электромагнитный привод	Electrical actuator- standard (suppression diode)			шт.	1			
		6.	Сигнализатор давления стандарт (42 бар)	Supervisory presure switch - standard (open / close on fall) - 42 bar			шт.	6			
		7.	Ручной привод	Local manual actuator			шт.	2			
		8.	Пневматический привод	Pneumatic actuator			шт.	4			
		9.	Тройник для пневмопуска	Male Tee (1/4" BSPP x 1/4" BSPP x 1/4" NPT)			шт.	2			
		10.	Отвод для пневмопуска	Male elbow (1/4" NPT x 1/4" BSPP)			шт.	2			
		11.	Ниппель (1/4" BSPT x 1/4" BSPP)	Male adaptor (1/4" BSPT x 1/4" BSPP)			шт.	2			
		12.	Гибкий пусковой шланг	Flexible pilot hose			шт.	4			
		13.	Сигнализатор давления специальный	Discharge pressure switch - standard			шт.	1			
		14.	Ниппель (1/4" NPT x 1/4" BSPP)	Male adaptor (1/4" NPT x 1/4" BSPP)			шт.	2			
		15.	Обратный клапан 50 мм	50 mm manifold check valve			шт.	6			
		16.	Коллектор 80 мм для 6 модулей BSPT	80 mm manifold BSPT- 6PT			шт.	1			
				17.	Крепление коллектора 80 мм	80 mm manifold bracket assembly			шт.	2	
18.	Муфта резьбовая разборная 3"						шт.	1			
			Демонтаж								
		19.	Отвод резьбовой DN80				шт.	2			
		20.	Труба стальная DN80				м	1,5			
			Работы								
		21.	Нарезка резьбы 3" на трубах				шт.	1			