

ЗАКАЗЧИК: ООО «АковаСпецСтрой»
г. Минск, ул. Кнорина, 50, корп. 8, каб. 301

ОБЪЕКТ: 13/25

**Модернизация здания многофункционального с инвентарным
номером 500/С-51563, расположенного по адресу: г. Минск,
ул. Кальварийская, 7.**

ТОМ 3

Строительный проект

ТЕХНОЛОГИЧЕСКИЕ РЕШЕНИЯ

13/25 – ТХ

Директор
ОДО «ЦентрСтройПроект»



Ж.М.Плышевская



г. Гомель - 2025 г.

Инв. № подл.

Подпись и дата

Взам. инв. №

Позиция	Наименование и техническая характеристика оборудования	Тип, марка, обозначение документа, опросного листа	Код оборудования, изделия, материала	Завод-изготовитель	Ед. измерения	Кол-во	Масса единицы, кг	Примечание
1	2	3	4	5	6	7	8	9
	3-й этаж.Архив.							
1	Стеллажная металлический				шт.	4		
	Габариты: 1200х400х2000мм							
2	Стол				шт.	1		
	Габариты: 1200х800х750мм							
3	Тумба приставная				шт.	1		
	Габариты: 400х600х600мм							
4	Стул				шт.	1		
5	Компьютер персональный (моноблок)				шт.	1		
	1Ф;220В;0,3кВт,							
6	Принтер				шт.	1		
	1Ф;220В;0,1кВт,							
5	Телефонный аппарат				шт.	1		
	1Ф;220В;0,1кВт,							

13/25-ТХ.С

Модернизация здания многофункционального с инвентарным номером 500/С-51563, расположенного по адресу: г.Минск, ул.Кальварийская,7.

Изм.

Кол.

Лист

№ док

Подпись

Дата

ГАП

Карманова

ВР

11.25

Разраб.

Плышевская

11.25

Н.Контр.

Карманова

ВР

11.25

Спецификация оборудования

Стадия

Лист

Листов

А

1

3

CSP

ЦЕНТРСТРОЙПРОЕКТ

Формат А3

Инв. №подл.

Подпись и дата

Взам. инв.№

Позиция	Наименование и техническая характеристика оборудования	Тип, марка, обозначение документа, опросного листа	Код оборудования, изделия, материала	Завод-изготовитель	Ед. измерения	Кол-во	Масса единицы, кг	Примечание
1	2	3	4	5	6	7	8	9
	1-й этаж.Кабинеты.							
2	Стол				шт.	18		
	Габариты: 1800х700х750мм							
3	Тумба подкатная				шт.	17		
	Габариты: 434х450х555мм							
4	Стул				шт.	23		
5	Компьютер персональный				шт.	16		
	1Ф;220В;0,3кВт,							
8	Шкаф гардеробный 2-х секционный				шт.	6		
	Габариты: 600х500х1900мм							
9	Шкаф витрина				шт.	1		
	Габариты: 800х400х1500мм							
10	Кухонный гарнитур с полкой				шт.	1		
	Габариты: 2336х720х2225мм							
11	Тумба							
	Габариты: 800х510х750мм				шт.	1		
12	Стол							
	Габариты: 2400х1000х750мм				шт.	1		

Изм.	Колуч.	Лист	№док	Подпись	Дата



Ведомость чертежей основного комплекта

Лист	Наименование	Примечание
1	Общие данные	
2	Фрагмент плана 3-го этажа с расстановкой технологического оборудования, мебели.	
3	Фрагмент плана 1-го этажа с расстановкой технологического оборудования, мебели.	

Ведомость ссылочных и прилагаемых документов

Обозначение	Наименование	Примечание
	<u>Прилагаемые документы</u>	
13/25–ТХ.С	Спецификация оборудования	



Условные обозначения

- | | |
|---|---|
| 1 | Технологическое оборудование, с позицией по плану |
| 2 | Место расположения электророзетки на 220 В |

Общие указания:

- 1 Проектная документация разработана в соответствии с разрешительной документацией на строительство, заданием на проектирование, включая исходные данные, требованиями НПА, в том числе требованиями обязательных для соблюдения ТНПА, а также требованиями ТНПА, указанных в проектной документации.
- 2 Примененные в проекте конструкции, изделия и материалы должны иметь сертификаты соответствия:
 - требованиям пожарной безопасности;
 - требованиям технических регламентов Таможенного союза (иметь Свидетельство о государственной регистрации, оформленное по единой форме);
 - требованиям ТР 2009/13/ВУ «Здания и сооружения, строительные материалы и изделия. Безопасность» (иметь декларации соответствия, оформленные по единой форме).
- 3 До начала производства работ необходимо разработать мероприятия по противопожарной защите и по контролю за выполнением правил пожарной безопасности и правил техники безопасности при производстве строительно– монтажных работ.
- 4 Разрабатываемая проектная документация не передается заказчиком третьим лицам как в целом, так и отдельные ее части без письменного разрешения проектной организации.
- 5 После завершения закупки оборудования, материалов и изделий с техническими характеристиками и параметрами, отличающимися от приведенных в спецификациях оборудования, влияющими на технико–экономические показатели объекта, безопасность объекта и/или влекущими увеличение сметной стоимости, в разработанную проектную документацию вносятся изменения по заданию заказчика на основании паспортных данных фактически закупленного оборудования, предоставляемых заказчиком на договорной основе.
6. Закупаемое импортное оборудование должно иметь необходимые сертификаты (декларации) соответствия Таможенного союза, разрешающие его использование на территории Республики Беларусь (ТР ТС).
7. Ведомость основных комплектов чертежей и состав проекта смотри раздел ОПЗ.


Инв. № подл.	Подп. и дата.	Взам. Инв. №

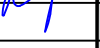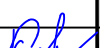						13/25-ТХ		
						Модернизация здания многофункционального с инвентарным номером 500/С-51693, расположенного по адресу: г. Минск, ул. Кальварийская, 7		
<i>Изм.</i>	<i>Кол.</i>	<i>Лист</i>	<i>№ док</i>	<i>Подпись</i>	<i>Дата</i>		<i>Стадия</i>	<i>Лист</i>
								<i>Листов</i>
							А	2
								3
ГАП		Карманова			11.25	Общие данные	 ЦЕНТРСТРОЙПРОЕКТ	
Разраб.		Плышевская			11.25			
Н.Контр.		Карманова			11.25			

СОГЛАСОВАНО:

инв. № подл.	подпись и дата	взам. инв. №

Фрагмент плана 3-го этажа
с расстановкой технологического оборудования, мебели

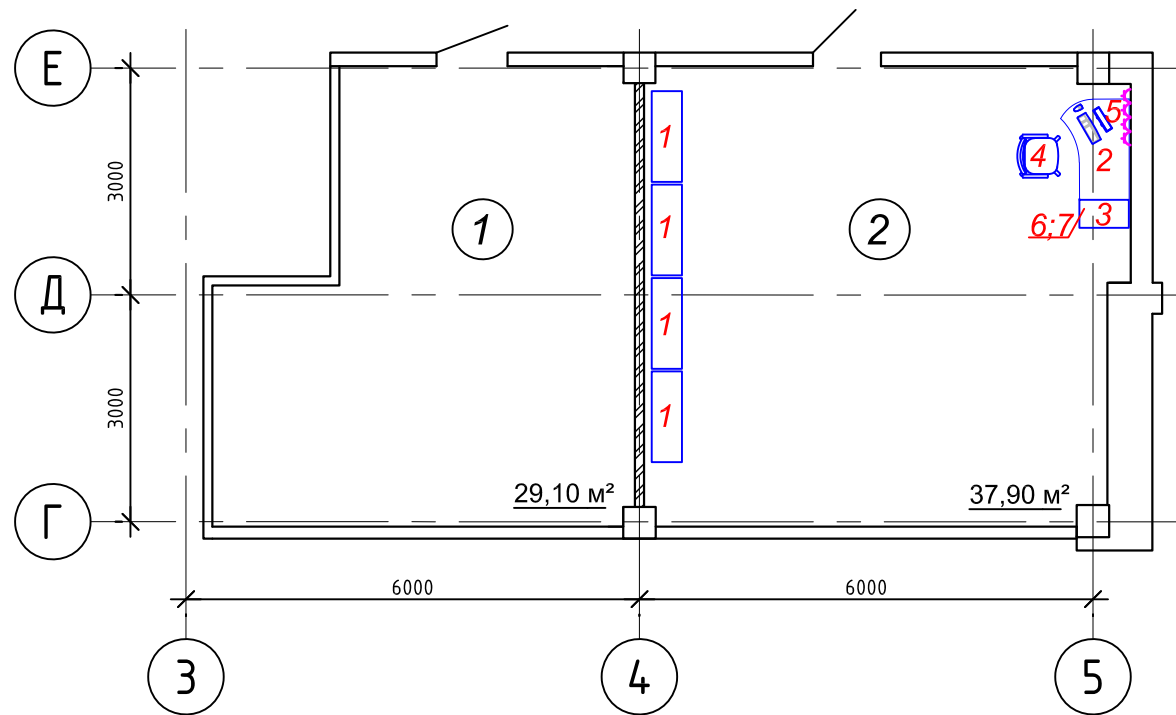


Экспликация

Номер помещ.	Наименование	Площадь, м²	Пож. нагр.
1	Станция пожаротушения	29,10	-
2	Архив	37,90	1781,45

						13/25-TX		
						Модернизация здания многофункционального с инвентарным номером 500/С-51693, расположенного по адресу: г. Минск, ул. Кальварийская, 7		
Изм.	Кол.уч.	Лист	№ док.	Подпись	Дата		Стадия	Лист
							А	2
ГАП		Карманова		Ref	11.25	Фрагмент плана 1 этажа (помещение 114)	CSP ЦЕНТРСТРОЙПРОЕКТ Формат А3	
Разраб.		Плышевская			11.25			
Н.Контр.		Карманова		Ref	11.25			

Фрагмент плана 1-го этажа
с расстановкой технологического
оборудования, мебели

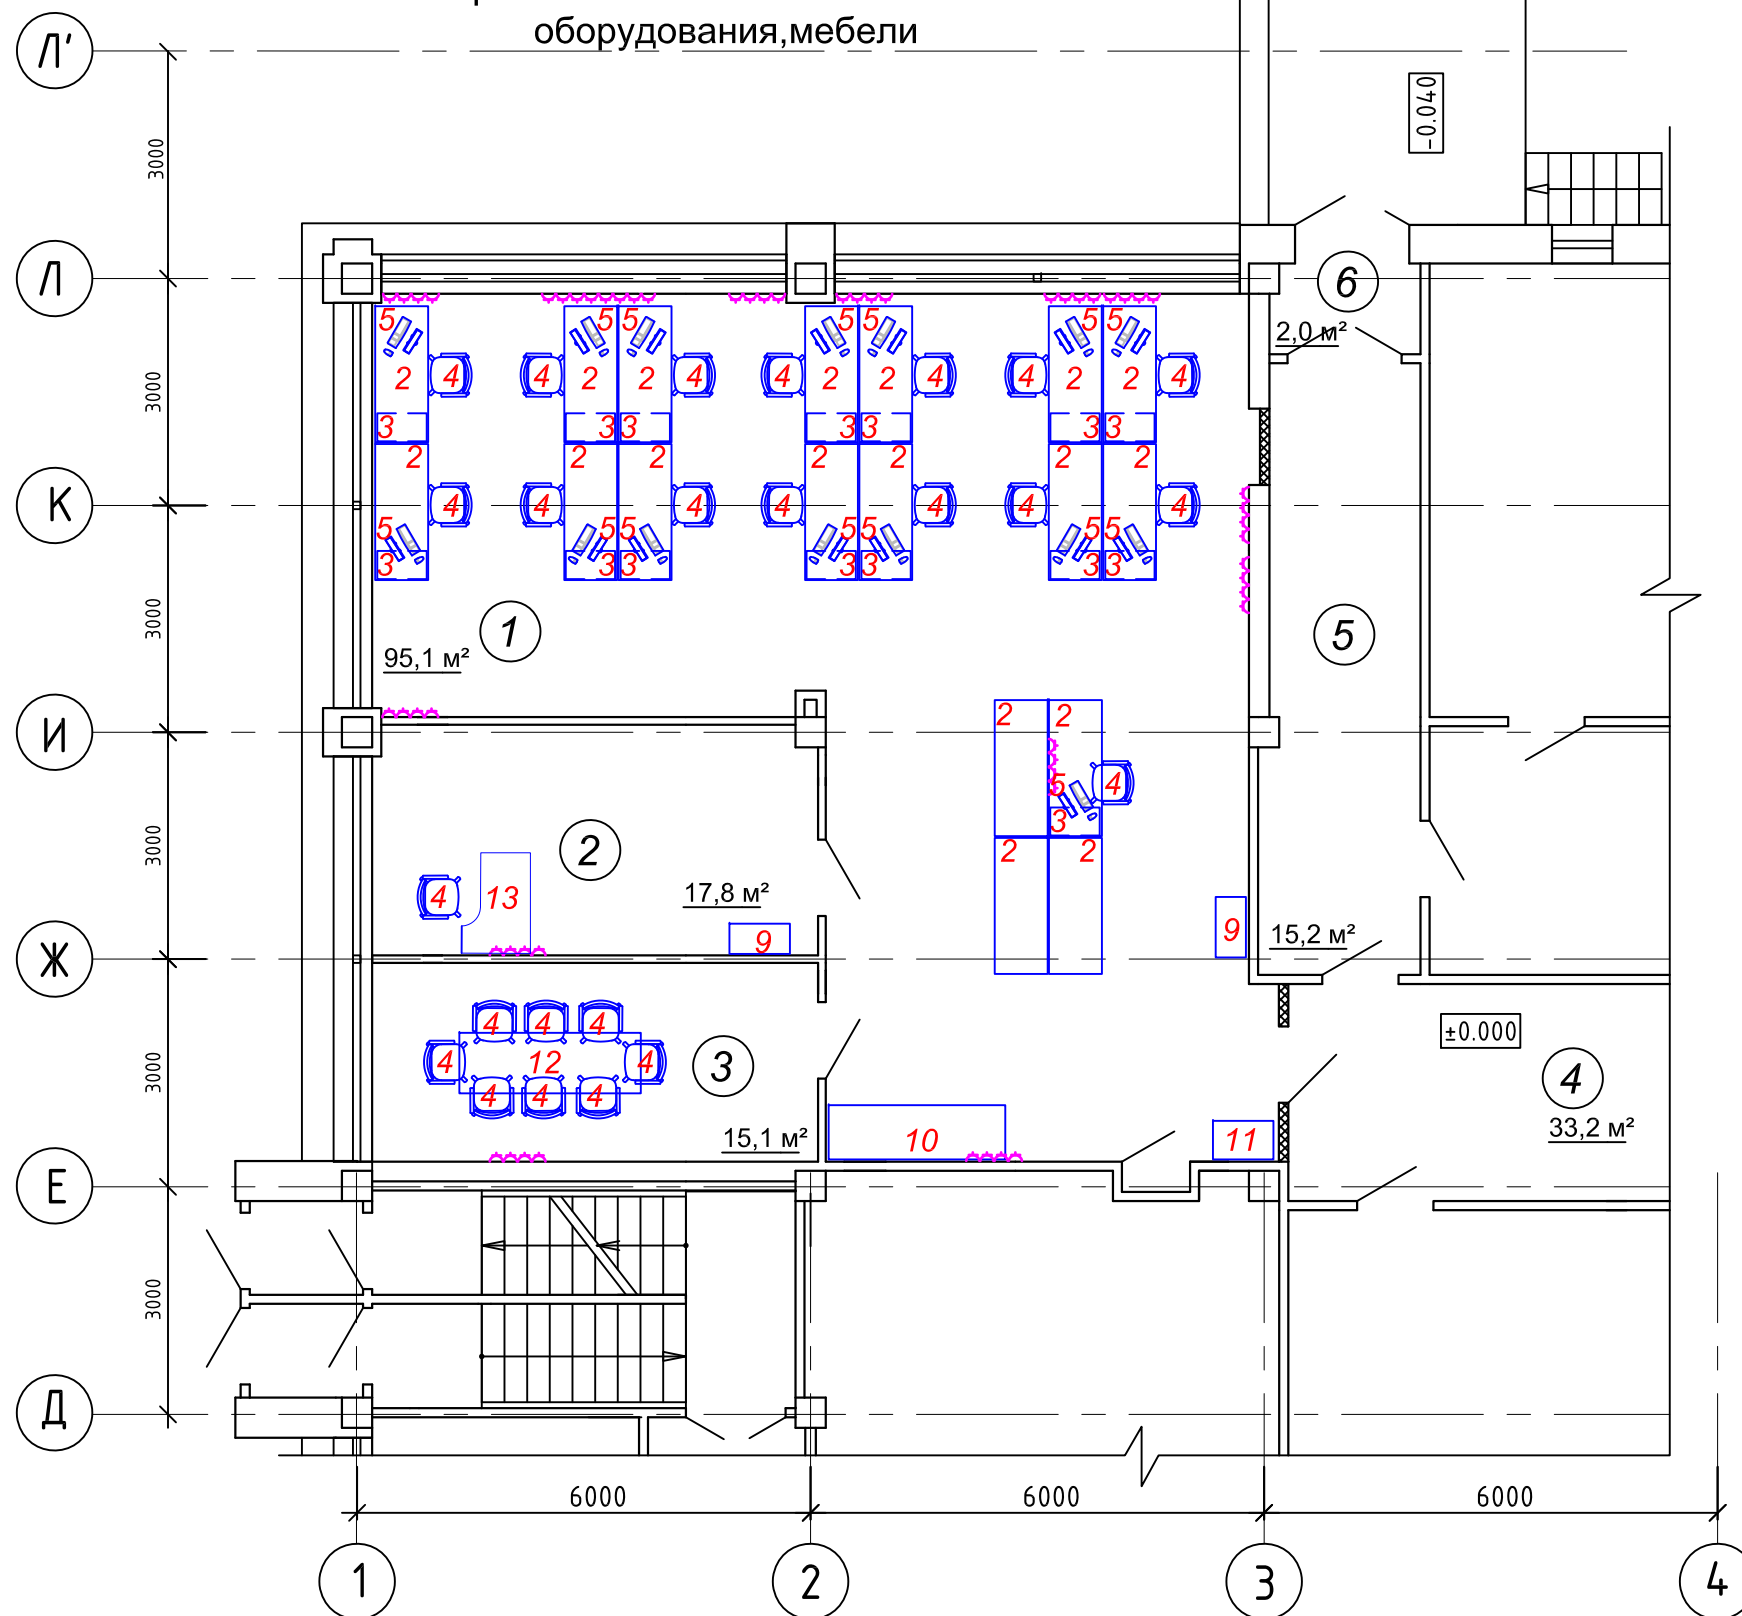

Экспликация

Номер помещ.	Наименование	Площадь, м²	Пож. нагр.
1	Помещение 114 (кабинет)	95,1	-
2	Помещение 114в (кабинет)	17,8	-
3	Помещение 114б (кабинет)	15,1	-
4	Коридор	33,2	-
5	Помещение 114к (коридор)	15,2	-
6	Тамбур	2,0	-

Условные обозначения:

- существующие стены и перегородки
- проектируемые перегородки из ГКЛ по металлическому каркасу
- зашивка проема гипсокартоном в 2 слоя по мет. каркасу

						13/25-TX			
						Модернизация здания многофункционального с инвентарным номером 500/С-51693, расположенного по адресу: г. Минск, ул. Кальварийская, 7			
Изм.	Кол.уч.	Лист	№ док.	Подпись	Дата		Стадия	Лист	Листов
							С	3	
ГАП		Карманова			11.25	Фрагмент плана 1 этажа (помещение 114)	 ЦЕНТРСТРОЙПРОЕКТ		
Разраб.		Плышевская			11.25				
Н.Контр.		Карманова			11.25				